




Aide au ravalement de façade et rénovation des vitrines commerciales – Périmètre du dispositif

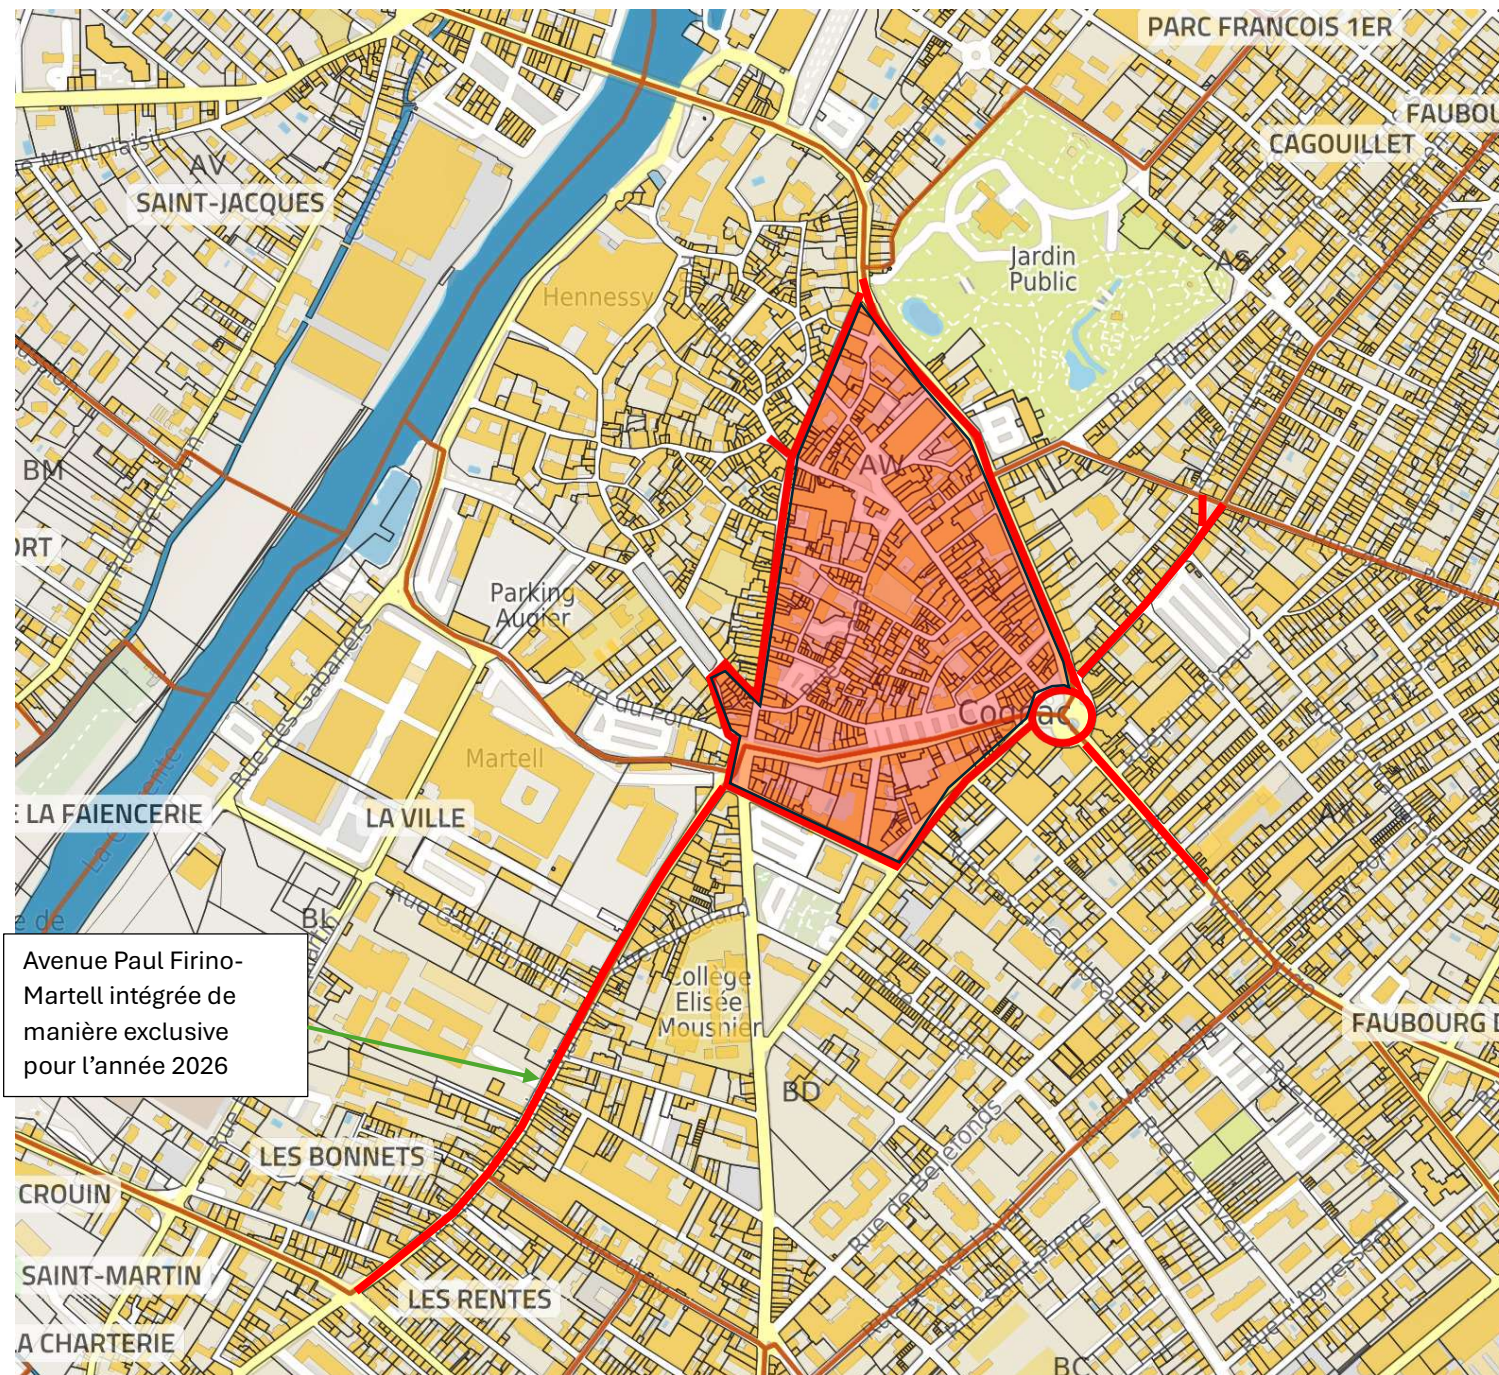

-  Rue concernée par le dispositif
-  Périmètre concerné par le dispositif

Avenue Paul Firino-Martell intégrée de manière exclusive pour l'année 2026